



各階平面図

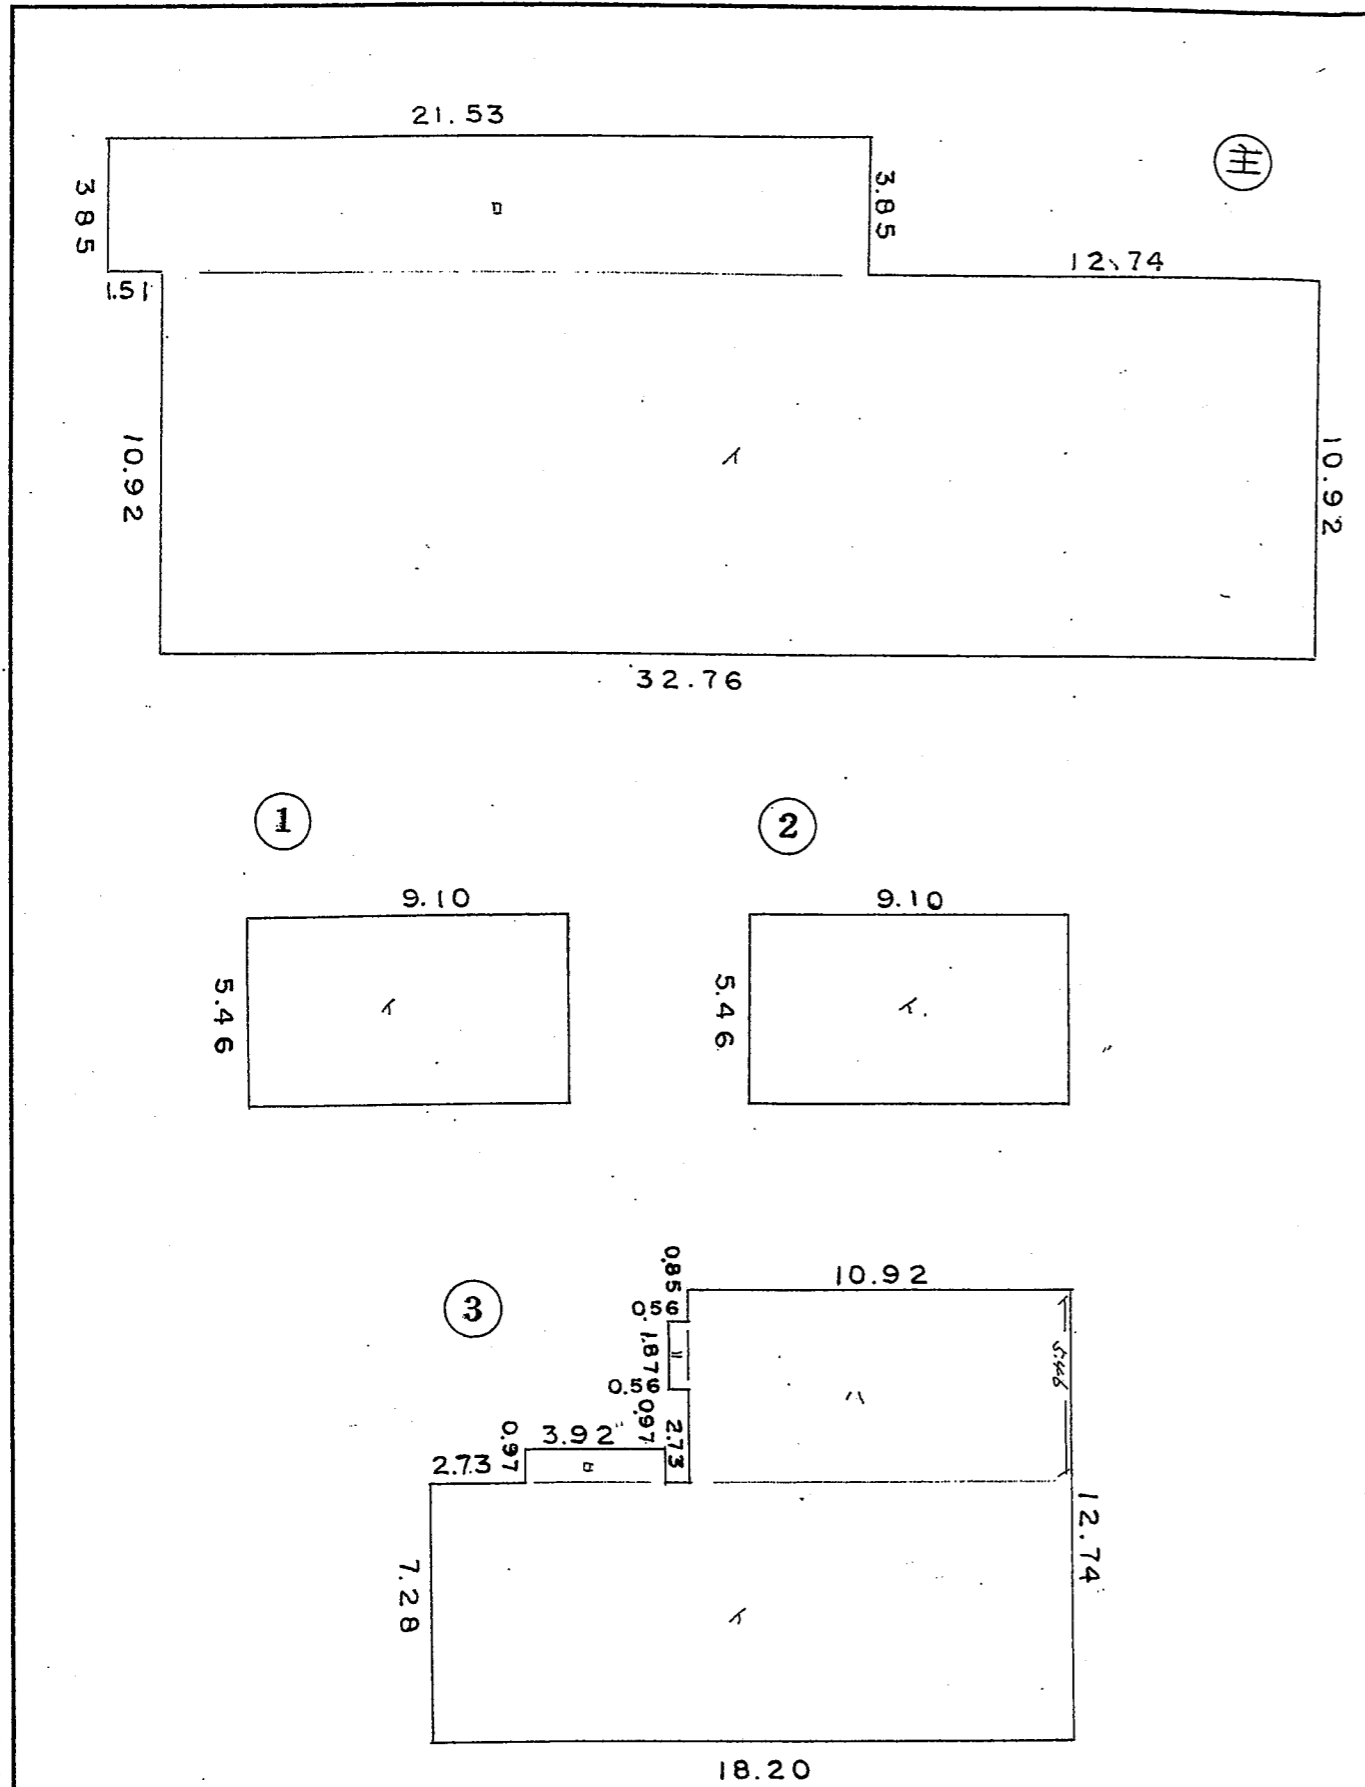

| | |
|-------|----------------|
| 家屋番号 | 123番 |
| 建物の所在 | 花巻市大畑第5地割123番地 |

建物図面 各階平面図

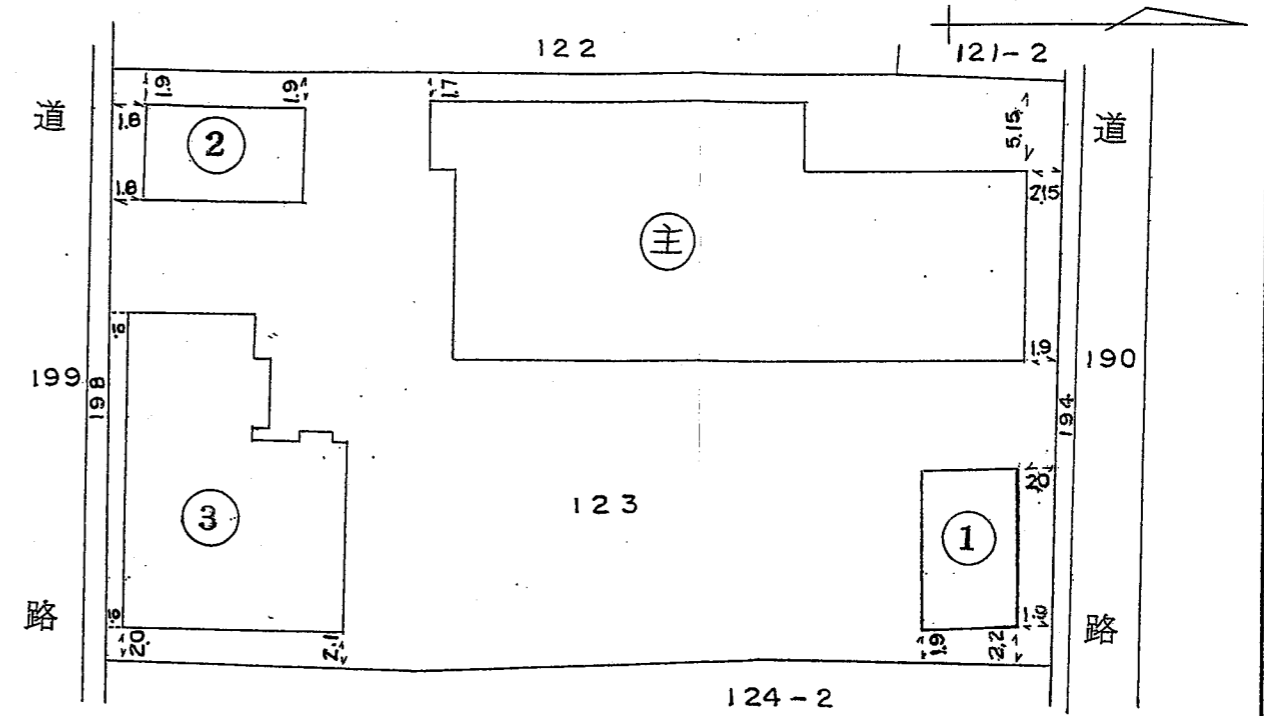

主 求 積 イ $32.76 \times 10.92 = 357.7392$
 □ $21.53 \times 3.85 = 82.8905$
 合計 440.6297
 床面積 440.62 m²

1 求 積 イ $9.10 \times 5.46 = 49.6860$
 床面積 49.68 m²

2 求 積 イ $9.10 \times 5.46 = 49.6860$
 床面積 49.68 m²

3 求 積 イ $18.20 \times 7.28 = 132.4960$
 □ $3.92 \times 0.97 = 3.8024$
 ハ $10.92 \times 5.46 = 59.6232$
 ニ $0.56 \times 1.87 = 1.0472$
 合計 196.9688
 床面積 196.96 m²